


Khoản hành kèm theo Quyết định số 6422/QĐ-UBND ngày 26 tháng 5 năm 2022


BẢNG CÂN BẰNG SỬ DỤNG ĐẤT

STT	LOẠI ĐẤT	KÝ HIỆU	DIỆN TÍCH (m <sup>2</sup> )	MDXD (%)	HỆ SỐ SDD	TỶ LỆ (%)
1	Đất ở (25 lô)		3.225,35	74,6-92,8	4,2	43,26
	Đất nhà ở liền kề 1 (25 lô)	NO-01	3.225,35	74,6 - 92,8	4,2	
2	Đất hạ tầng kỹ thuật		468,86			6,29
3	Đất giao thông		3.762,31			50,46
	TỔNG CỘNG		7.456,52			100,00

TỶ LỆ CHÍCH:

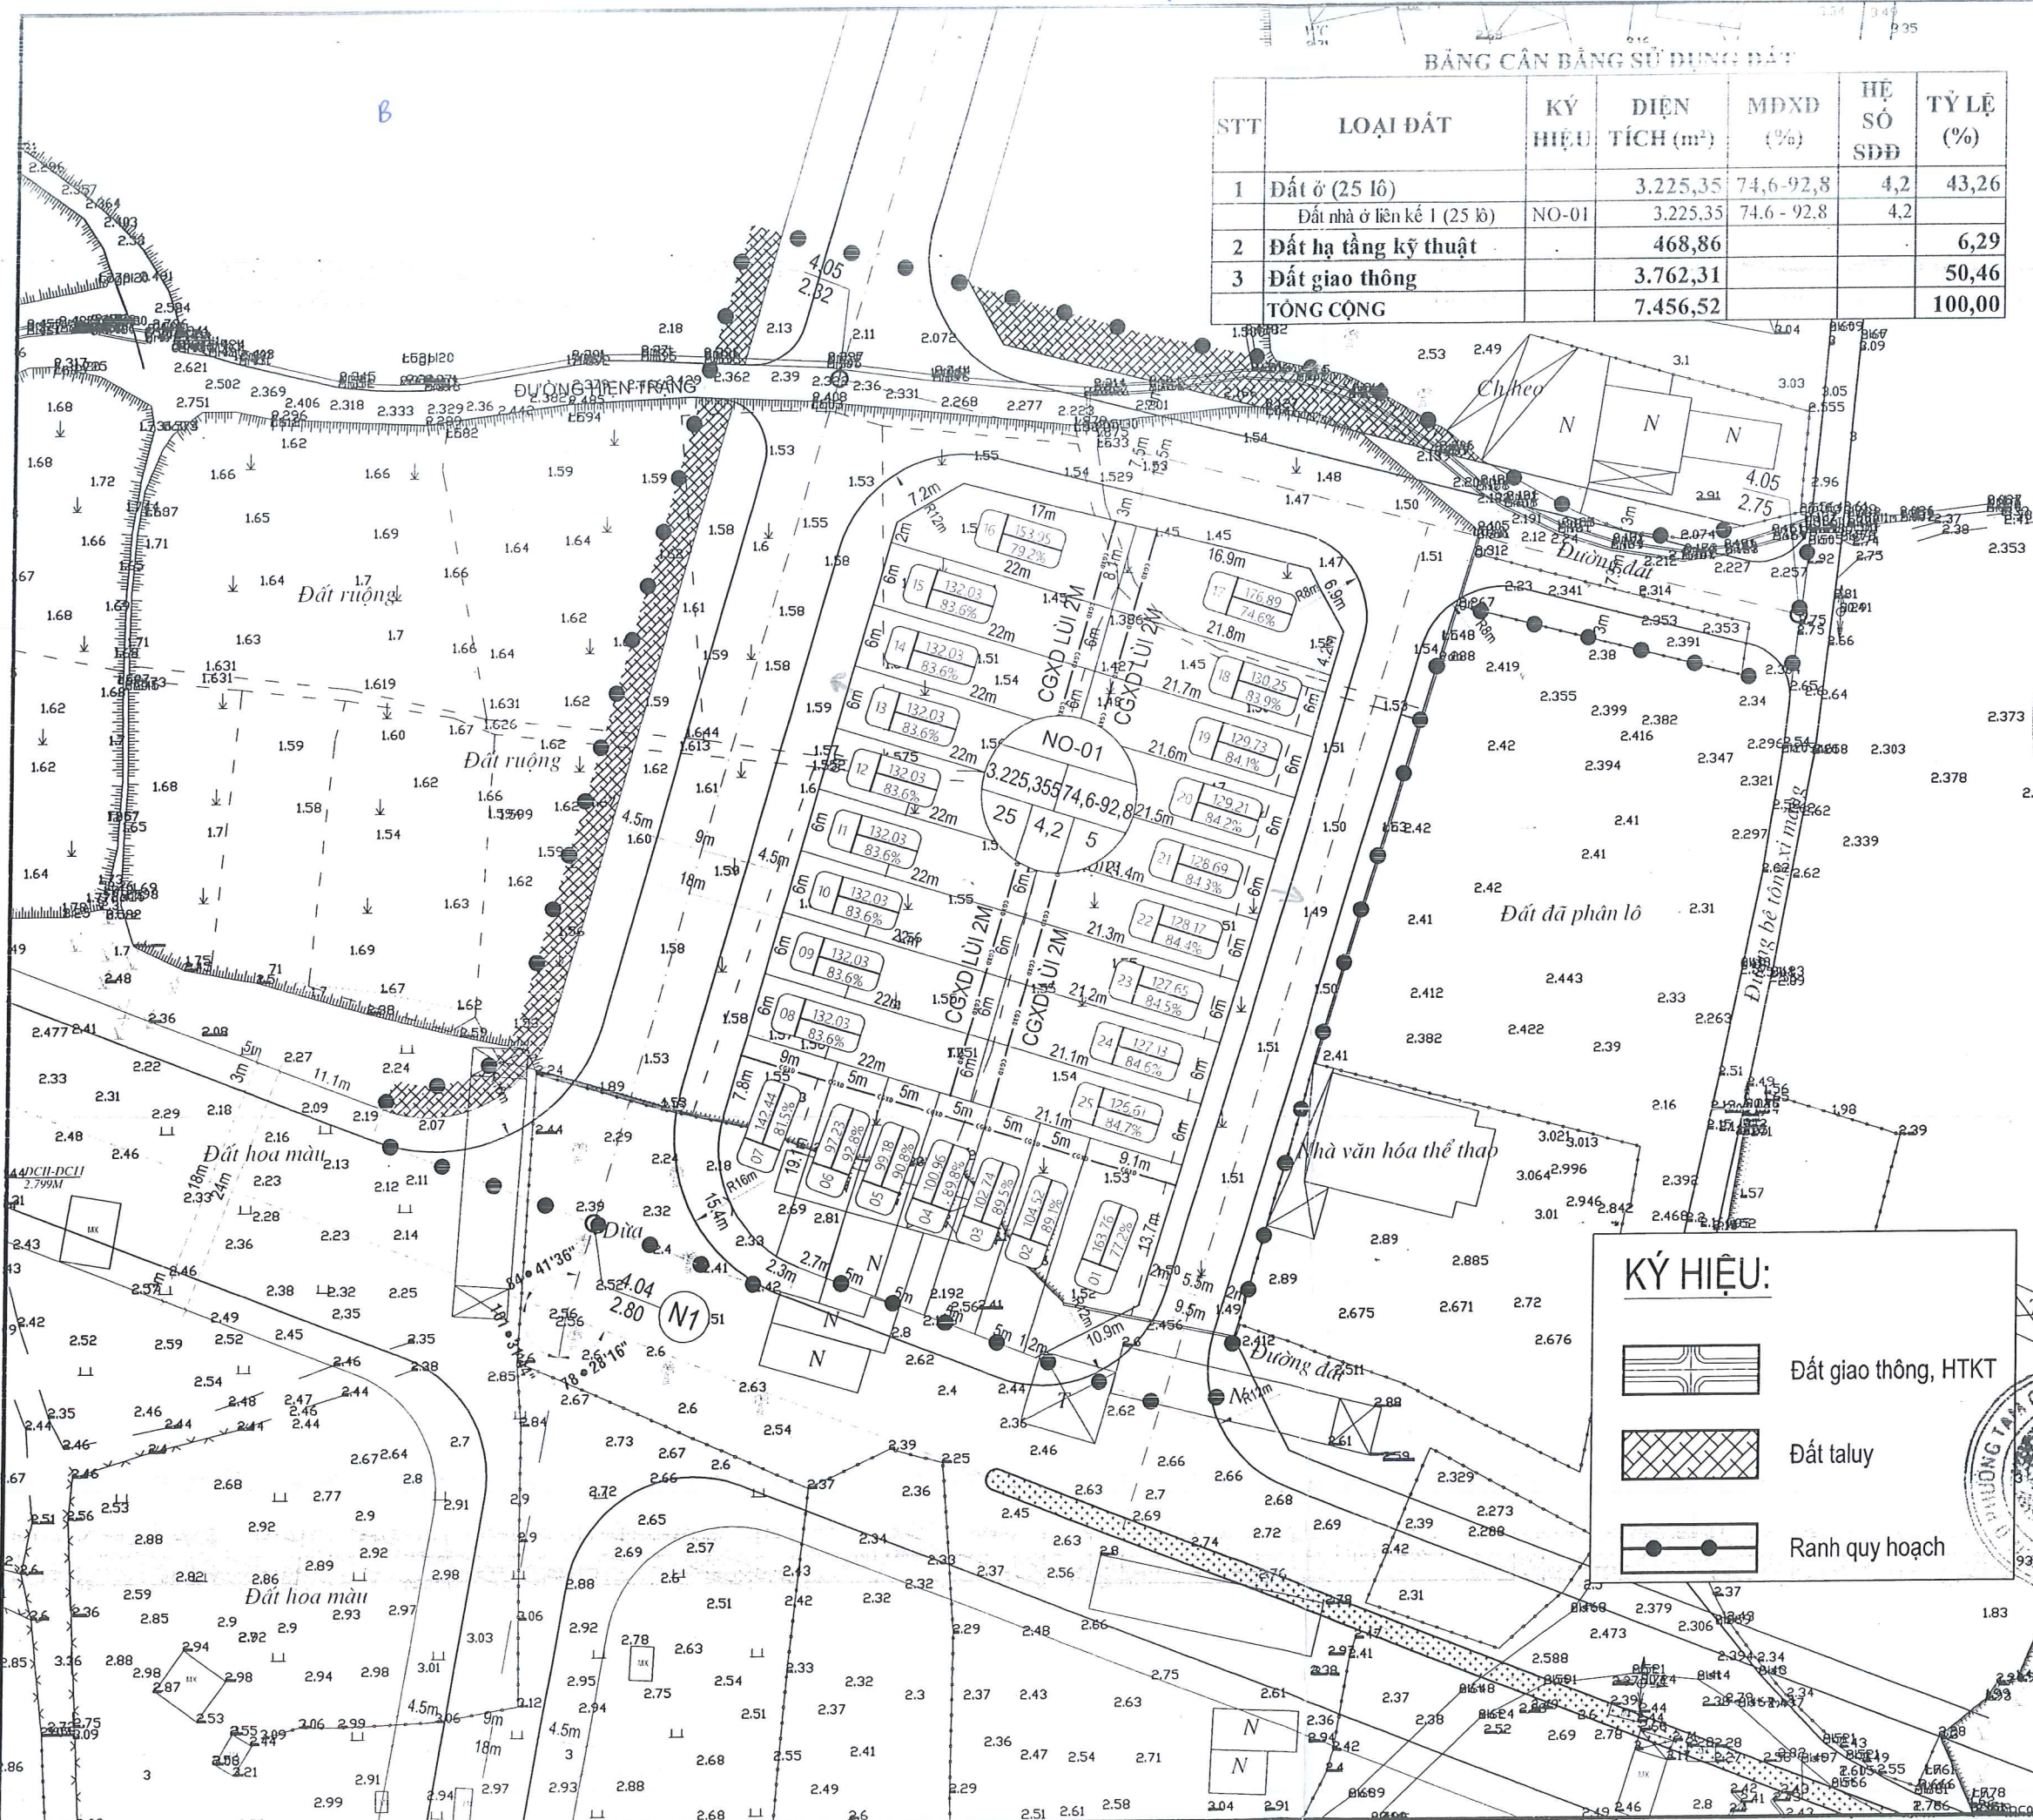

KÝ HIỆU:

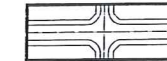

Đất giao thông, HTKT



Đất taluy



Ranh quy hoạch

ĐẠI DIỆN:  
ỦY BAN NHÂN DÂN THỊ XÃ HOÀI NHƠN

ĐẠI DIỆN:  
PHÒNG QUẢN LÝ ĐÔ THỊ THỊ XÃ HOÀI NHƠN

CƠ QUAN THAM ĐỊNH:  
PHÒNG TÀI NGUYÊN VÀ MÔI TRƯỜNG THỊ XÃ HOÀI NHƠN

ĐẠI DIỆN:  
BAN QUẢN LÝ DỰ ÁN ĐTXD VÀ PTQĐ THỊ XÃ HOÀI NHƠN

UBND PHƯỜNG TAM QUAN

ĐỒ ÁN - ĐỊA ĐIỂM:

KHU DÂN CƯ KHU PHỐ 8  
PHƯỜNG TAM QUAN

ĐỊA ĐIỂM: KHU PHỐ 8, PHƯỜNG TAM QUAN, THỊ XÃ HOÀI NHƠN

TÊN BẢN VẼ:

QUY HOẠCH PHÂN LÔ CHI TIẾT