


BẢN ĐỒ QUY HOẠCH PHÂN LÔ CHI TIẾT L 1/500

KÈM THEO QUYẾT ĐỊNH SỐ 2415/Đ-UBND NGÀY 22/11/2023 CỦA CHỦ TỊCH UBND THỊ XÃ HOÀI NHƠN

ĐI QUẢNG NGÃI

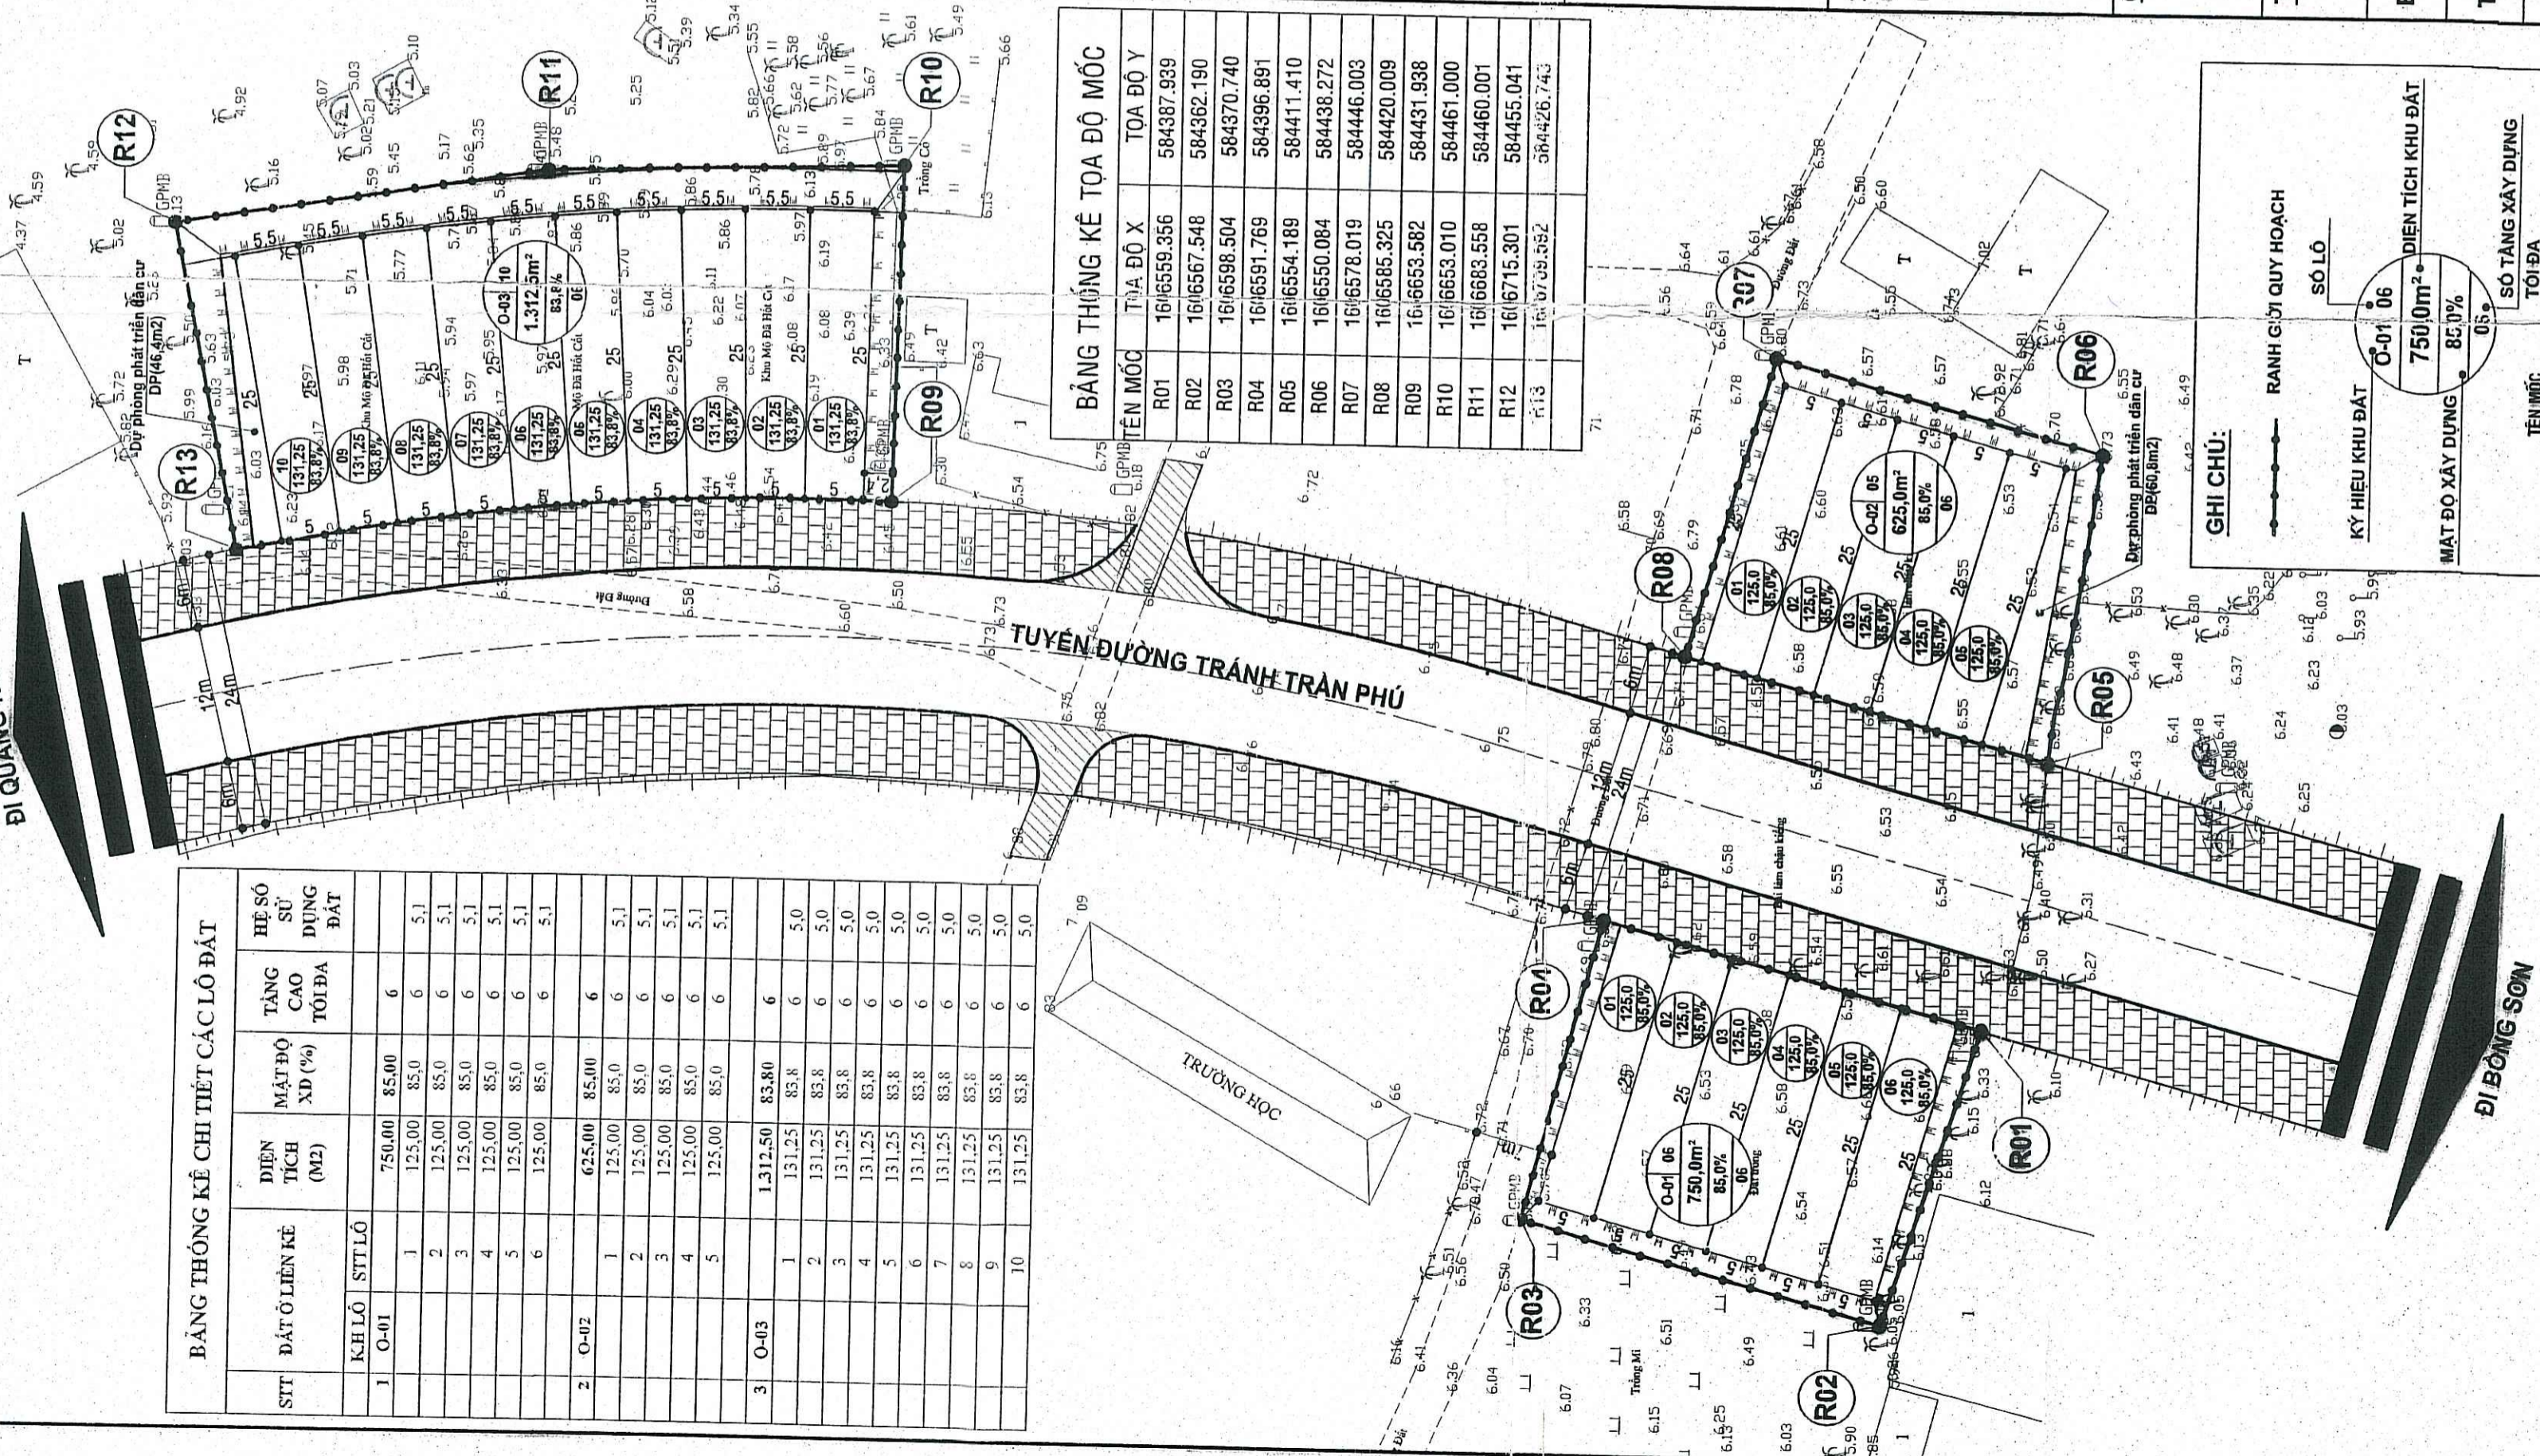

BẢNG THỐNG KÊ CHI TIẾT CÁC LÔ ĐẤT

STT	ĐẤT Ô LIÊN KÈ	K.H.LÔ	S.T.T.LÔ	DIỆN TÍCH (M2)	MẬT ĐỘ XD (%)	TANG CAO TỐI ĐA	HỆ SỐ SỬ DỤNG ĐẤT
1 O-01							
1	1	750,00	85,00	6	5,1		
2	2	125,00	85,0	6	5,1		
3	3	125,00	85,0	6	5,1		
4	4	125,00	85,0	6	5,1		
5	5	125,00	85,0	6	5,1		
6	6	125,00	85,0	6	5,1		
2 O-02							
1	1	625,00	85,00	6			
2	2	125,00	85,0	6	5,1		
3	3	125,00	85,0	6	5,1		
4	4	125,00	85,0	6	5,1		
5	5	125,00	85,0	6	5,1		
3 O-03							
1	1	1.312,50	83,80	6			
2	2	131,25	83,8	6	5,0		
3	3	131,25	83,8	6	5,0		
4	4	131,25	83,8	6	5,0		
5	5	131,25	83,8	6	5,0		
6	6	131,25	83,8	6	5,0		
7	7	131,25	83,8	6	5,0		
8	8	131,25	83,8	6	5,0		
9	9	131,25	83,8	6	5,0		
10	10	131,25	83,8	6	5,0		

BẢNG THỐNG KÊ TỌA ĐỘ MỐC


TÊN MỐC	TỌA ĐỘ X	TỌA ĐỘ Y
R01	1616559.356	584387.939
R02	1616567.548	584362.190
R03	1616598.504	584370.740
R04	1616591.769	584396.891
R05	1616554.189	584411.410
R06	1616550.084	584438.272
R07	1616578.019	584446.003
R08	1616585.325	584420.009
R09	1616653.582	584431.938
R10	1616653.010	584461.000
R11	1616683.558	584460.001
R12	1616715.301	584455.041
R13	1616728.582	584428.743

GHI CHÚ:

- RANH GIỚI QUY HOẠCH
- KÝ HIỆU KHU ĐẤT
- MẬT ĐỘ XÂY DỰNG: O-01 06 750,0m² 85,0%
- DIỆN TÍCH KHU ĐẤT
- SỐ TANG XÂY DỰNG TỐI ĐA
- SỐ THƯ TỰ MỐC
- MẬT ĐỘ XÂY DỰNG
- DIỆN TÍCH LÔ ĐẤT

BẢNG CÂN BẰNG SỬ DỤNG ĐẤT

STT	LOẠI ĐẤT	DIỆN TÍCH	TỶ LỆ (%)	MẬT ĐỘ XD (%)	TANG CAO TỐI ĐA
1	ĐẤT Ô LIÊN KÈ TẠI ĐÔ THỊ	O-01	81,63	85,0	6
		O-02			
		O-03			
2	ĐẤT HA TANG, MÁI TALUY	DP	18,37	83,8	6
TỔNG CỘNG		3.423,60	100,00		

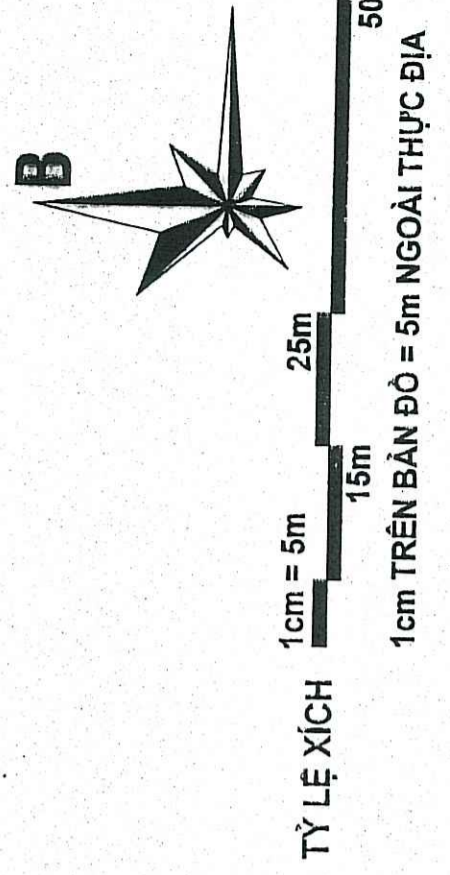

ỦY BAN NHÂN DÂN THỊ XÃ HOÀI NHƠN
 KÈM THEO QUYẾT ĐỊNH SỐ NGÀY THÁNG NĂM 2023

Nguyễn Chí Công
 NGUYỄN CHÍ CÔNG

PHÒNG QUẢN LÝ ĐÔ THỊ XÃ HOÀI NHƠN
 PHÒNG QUẢN LÝ ĐÔ THỊ

Nguyễn Thành Tâm
 NGUYỄN THÀNH TÂM

PHÒNG TÀI NGUYÊN VÀ MÔI TRƯỜNG THỊ XÃ HOÀI NHƠN
 TRƯỞNG PHÒNG

Nguyễn Hoàng
 NGUYỄN HOÀNG

ỦY BAN NHÂN DÂN PHƯỜNG HOÀI HẢO
 CHỦ TỊCH

Nguyễn Thành Tâm
 NGUYỄN THÀNH TÂM

ĐẠI DIỆN CHỦ ĐẦU TƯ
BAN QUẢN LÝ DỰ ÁN ĐTXD VÀ PTQĐ THỊ XÃ HOÀI NHƠN
 KÈM THEO QUYẾT ĐỊNH SỐ NGÀY THÁNG NĂM 2023

Nguyễn Duyết
 NGUYỄN DUYẾT

CÔNG TRÌNH - ĐỊA ĐIỂM:
 KHU DÂN CƯ DỤC TUYÊN ĐƯỜNG TRÁNH TRẦN PHÚ
 KHU PHỐ PHỤNG DƯ 2, PHƯỜNG HOÀI HẢO
 ĐỊA ĐIỂM XD : PHƯỜNG HOÀI HẢO, THỊ XÃ HOÀI NHƠN

TÊN BẢN VẼ:
 BẢN ĐỒ QUY HOẠCH PHÂN LÔ

BẢN VẼ: QHPL-01	GHÉP: 1xA1	TỶ LỆ: 1/500	THÁNG: /2023
THỰC HIỆN	KS. NGUYỄN NGỌC GIỚI		
THAM GIA THIẾT KẾ	KTS. HOÀNG MINH HUY		
CHỦ TRÌ	KTS. TRẦN ÍCH NGHĨA		
Q.L. KỸ THUẬT	KS. LÊ HỒNG HẢI		

GIÁM ĐỐC:
 NGUYỄN NGỌC ĐỨC

Nguyễn Đức

CÔNG TY TNHH TƯ VẤN CID VIỆT NAM
 TRỤ SỞ CHÍNH: SỐ 56 VO ĐÌNH TỬ, P. BÔNG SƠN, TX. HOÀI NHƠN, T. BÌNH ĐỊNH
 VP LVY : SỐ 18 TRẦN QUANG ĐIỀU, P. BÔNG SƠN, TX. HOÀI NHƠN, T. BÌNH ĐỊNH
 ĐIỆN THOẠI : 0925578879 - 0976418519
 Email: cidco.vn@gmail.com