


# SƠ ĐỒ QUY HOẠCH PHÂN LÔ CHI TIẾT TL:1/500 (ĐIỀU CHỈNH)

CÔNG TRÌNH: KHU DÂN CƯ XÃ HOÀI HẢI (THÔN KIM GIAO NAM)

ĐỊA ĐIỂM: THÔN KIM GIAO NAM - X. HOÀI HẢI - TX. HOÀI NHƠN - T. BÌNH ĐỊNH

(Ban hành kèm theo quyết định số: 6139/QĐ-UBND ngày 20/4/2023 của Chủ tịch UBND thị xã Hoài Nhơn)

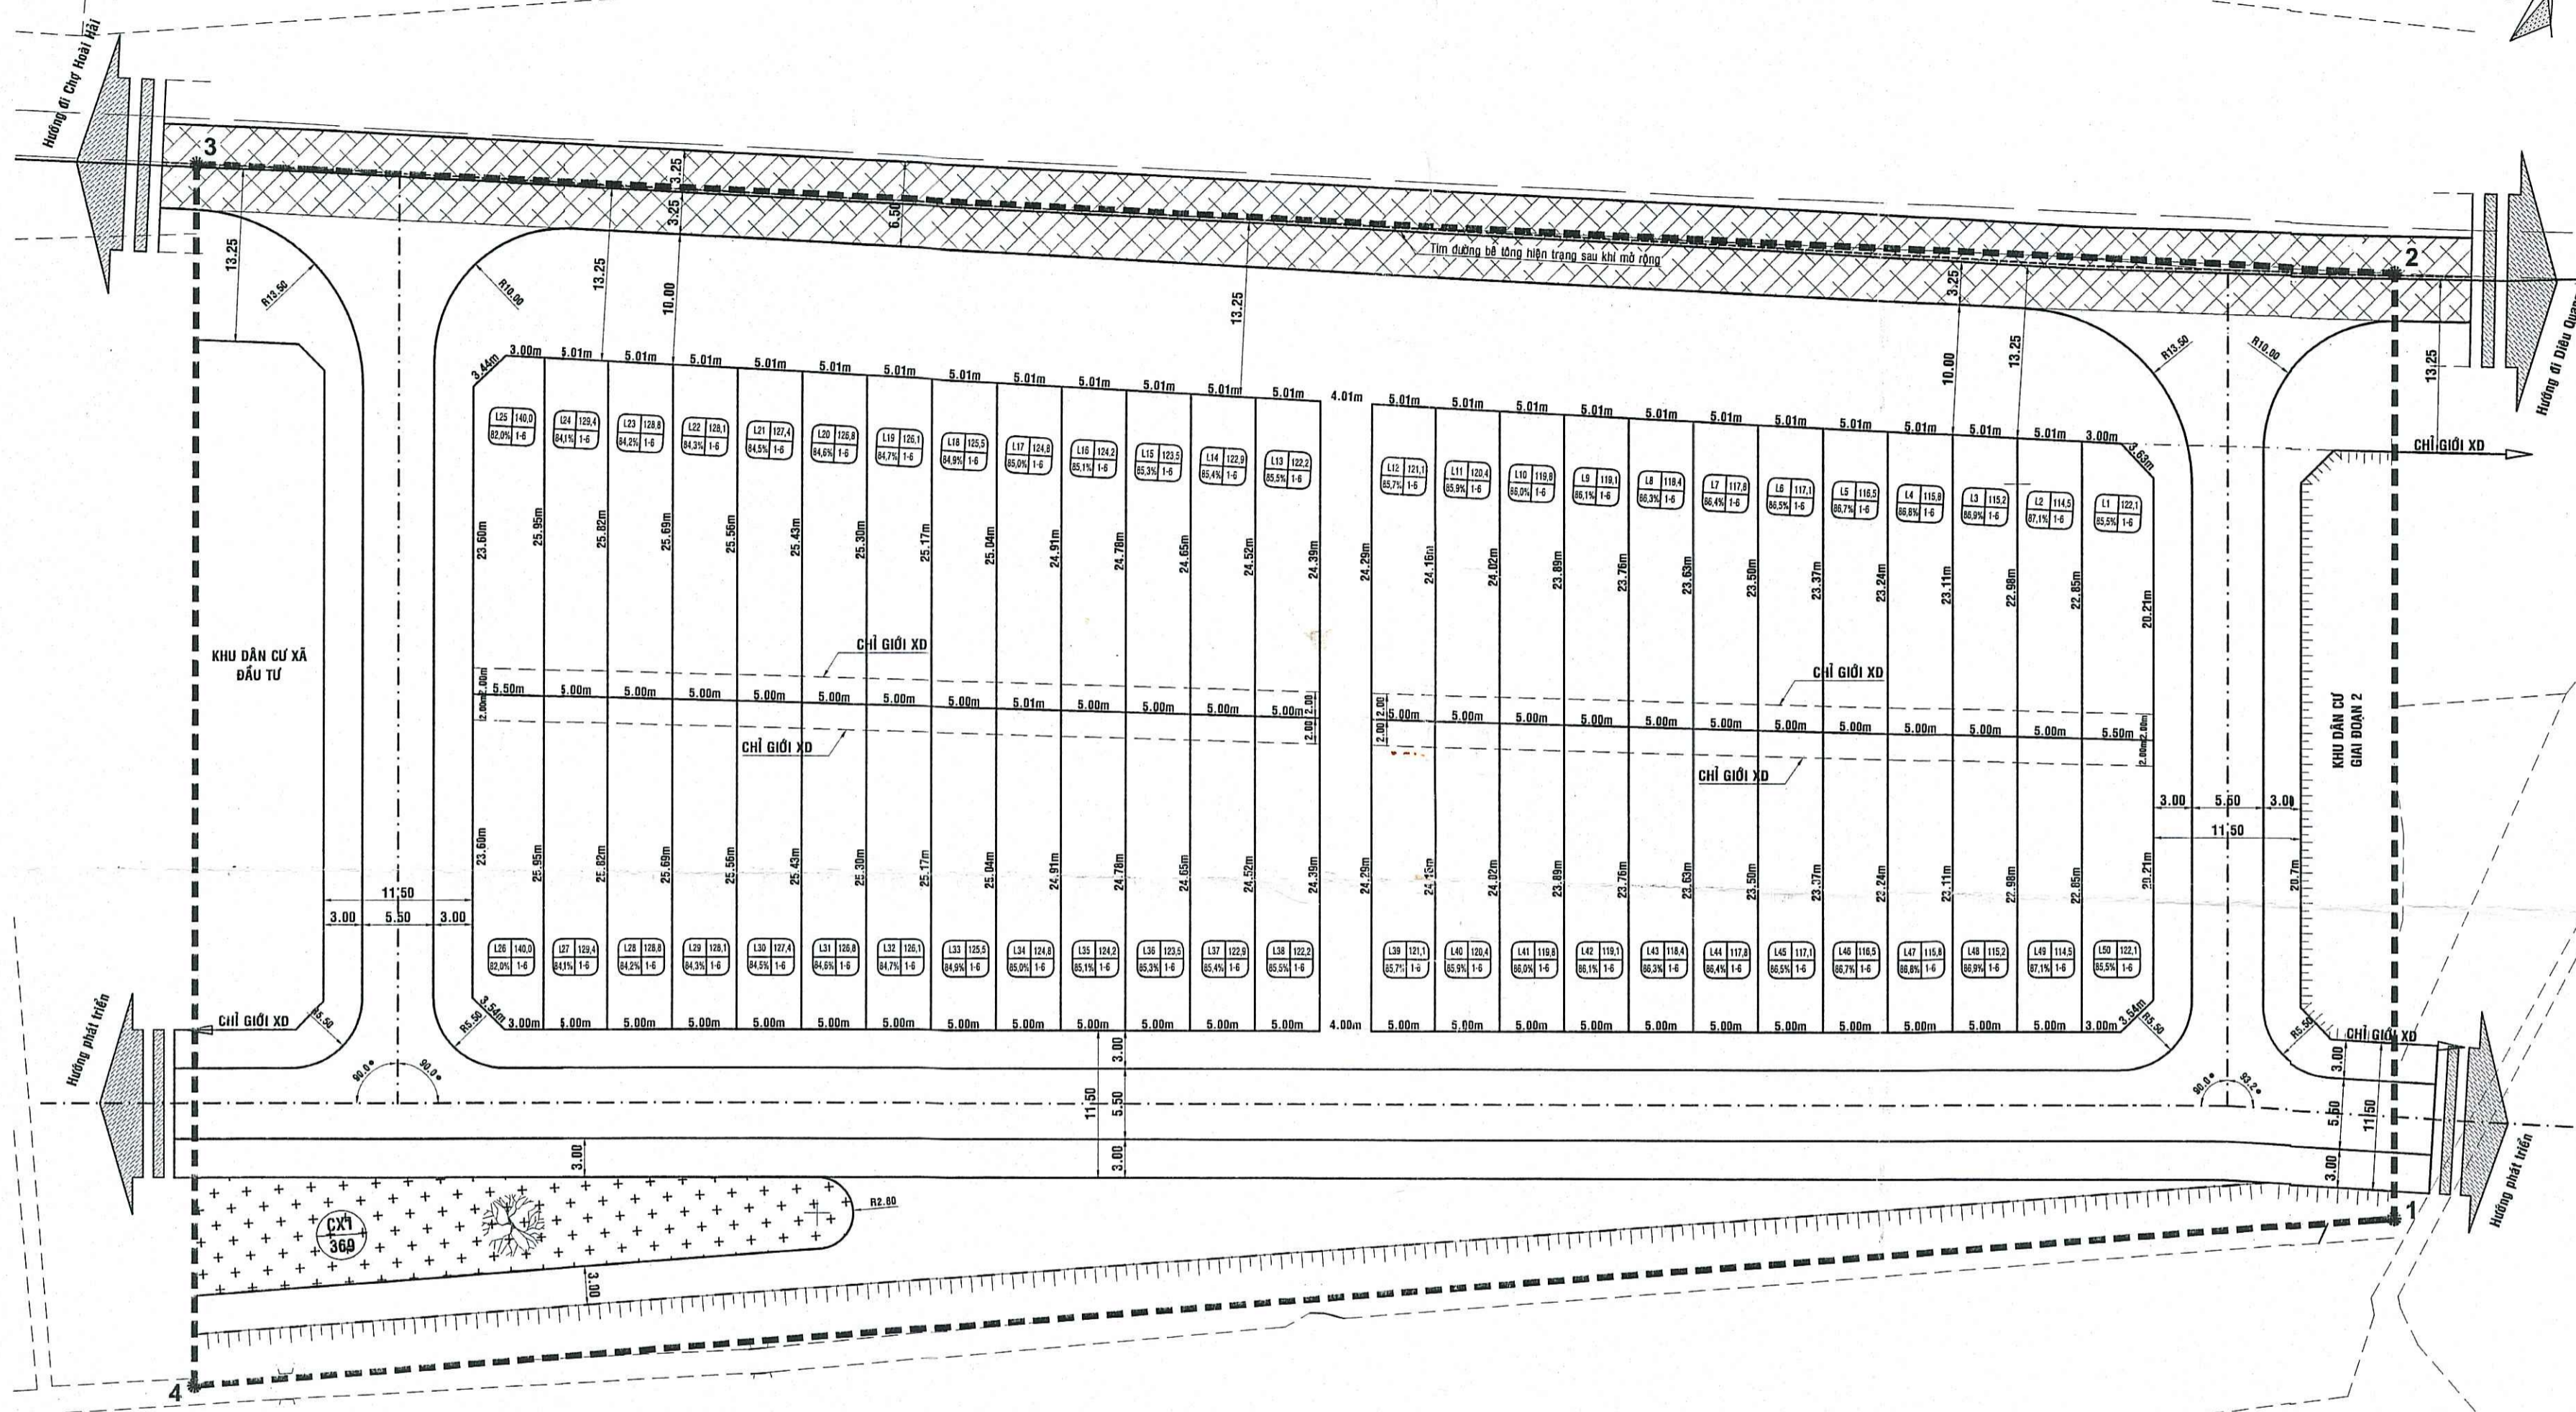

ĐD. UBND THỊ XÃ HOÀI NHƠN:   
 KT. CHỦ TỊCH   
 PHÓ CHỦ TỊCH   
 *Ph. An*

ĐD. PHÒNG QUẢN LÝ ĐÔ THỊ THỊ XÃ HOÀI NHƠN:   
 TRƯỞNG PHÒNG   
 PHÒNG QUẢN LÝ ĐÔ THỊ   
 *Nguyễn Văn Hưng*

ĐD. PHÒNG TÀI NGUYÊN VÀ MÔI TRƯỜNG THỊ XÃ HOÀI NHƠN:   
 TRƯỞNG PHÒNG   
 PHÒNG TÀI NGUYÊN VÀ MÔI TRƯỜNG   
 *Hồ Hương*

ĐD. BAN QLQA ĐTXO VÀ PTĐD THỊ XÃ HOÀI NHƠN:   
 KT. GIÁM ĐỐC   
 BAN QUẢN LÝ AN ĐÀU TƯ VÀ PHÁT TRIỂN QUỸ ĐÀT THỊ XÃ HOÀI NHƠN   
 *La Long Quyết*

ĐD. UBND XÃ HOÀI HẢI:   
 CHỦ TỊCH   
 *Trần Minh Lâm*

CÔNG TRÌNH: KHU DÂN CƯ XÃ HOÀI HẢI (THÔN KIM GIAO NAM)   
 ĐỊA ĐIỂM: THÔN KIM GIAO NAM - X. HOÀI HẢI - TX. HOÀI NHƠN - T. BÌNH ĐỊNH   
 TÊN BẢN VẼ:   
 SƠ ĐỒ QUY HOẠCH PHÂN LÔ (ĐIỀU CHỈNH)


B. VẼ QUY HOẠCH	GHEP: 01-A3	TỶ LỆ: 1/500	NĂM: 2023
T. KẾ - THỂ HIỆN	KTS. NGUYỄN NGỌC TRIỀU		
CHỦ NHIỆM TK	KTS. PHẠM THANH HUY		
C. TRÌ THIẾT KẾ			
Q. LÝ KỸ THUẬT	KS. TRẦN VĂN TẤN		

GIÁM ĐỐC   
 CÔNG TY TNHH THIẾT KẾ VÀ XÂY DỰNG ĐẠI THÀNH   
 *KS. HÀ VĂN THÀNH*   
 C. TY TNHH THIẾT KẾ & XÂY DỰNG   
 ĐẠI THÀNH   
 VĂN PHÒNG: KP. THIỆT BÌNH BẮC - P. BÌNH SƠN - TX. HOÀI NHƠN   
 ĐIỆN THOẠI: 0966.681.276 - Email: thietkedathanh@gmail.com

## CHÚ THÍCH:

\* Mật độ xây dựng: là tỷ lệ diện tích chiếm đất tối đa của công trình xây dựng trên diện tích lô đất.


\* Ví dụ: Lô đất 33 có diện tích đất là 125,5m<sup>2</sup>, trong đó diện tích đất được phép xây dựng tối đa là 125,5x84,9%=106,5m<sup>2</sup>.

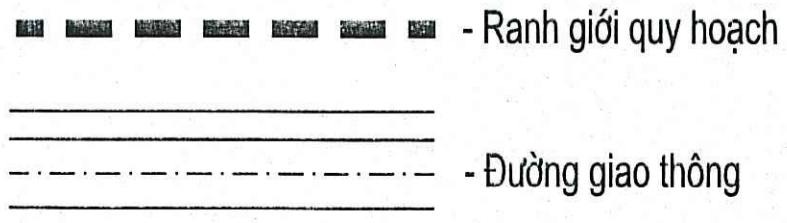

## BẢNG KÊ TOA ĐỘ

STT	TỌA ĐỘ	
	X (m)	Y (m)
1	1600163.26	592248.06
2	1600204.85	592308.14
3	1600349.36	592217.96
4	1600295.56	592140.24

## SỐ LÔ ĐẤT

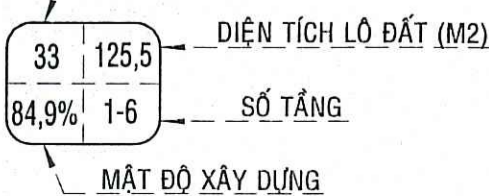

\* DIỆN TÍCH XÂY DỰNG (125,5x84,9%=106,5m<sup>2</sup>)