


SƠ ĐỒ QUY HOẠCH PHÂN LÔ CHI TIẾT TL:1/500
 CÔNG TRÌNH: KHU DÂN CƯ PHƯỜNG HOÀI THANH TÂY (KP.NGỌC AN TRUNG)
 ĐỊA ĐIỂM: KP.NGỌC AN TRUNG - P.HOÀI THANH TÂY - TX.HOÀI NHƠN - T.BÌNH ĐỊNH
 (Ban hành kèm theo quyết định số 104/QĐ-UBND ngày 15/7/2021 của Chủ tịch UBND thị xã Hoài Nhơn)

STT	KÝ HIỆU LÔ	SỐ LƯỢNG	DIỆN TÍCH
1	O1	1	118
2	O2	1	120
3	O3	1	120
4	O4	1	120
5	O5	1	120
6	O6	1	120
7	O7	1	120
8	O8	1	120
9	O9	1	120
10	10	1	120
11	11	1	120
12	12	1	120
13	13	1	120
14	14	1	120
15	15	1	179
16	16	1	118
17	17	1	120
18	18	1	120
19	19	1	120
20	20	1	120
21	21	1	120
22	22	1	120
23	23	1	120
24	24	1	120
25	25	1	120
26	26	1	120
27	27	1	120
28	28	1	120
29	29	1	120
30	30	1	120
31	31	1	152
32	32	1	151
33	33	1	146
34	34	1	133
35	35	1	119
36	36	1	105
37	37	1	124
38	38	1	114
39	39	1	100
40	40	1	101
TỔNG CỘNG		40	4900

STT	TỌA ĐỘ	
	X (m)	Y (m)
1	1605988.05	584532.00
2	1605990.90	584615.40
3	1605995.55	584625.45
4	1605998.05	584640.70
5	1605704.20	584571.45
6	1605999.05	584570.20
7	1605996.05	584541.15
8	1605926.00	584523.15
9	1605996.00	584533.10

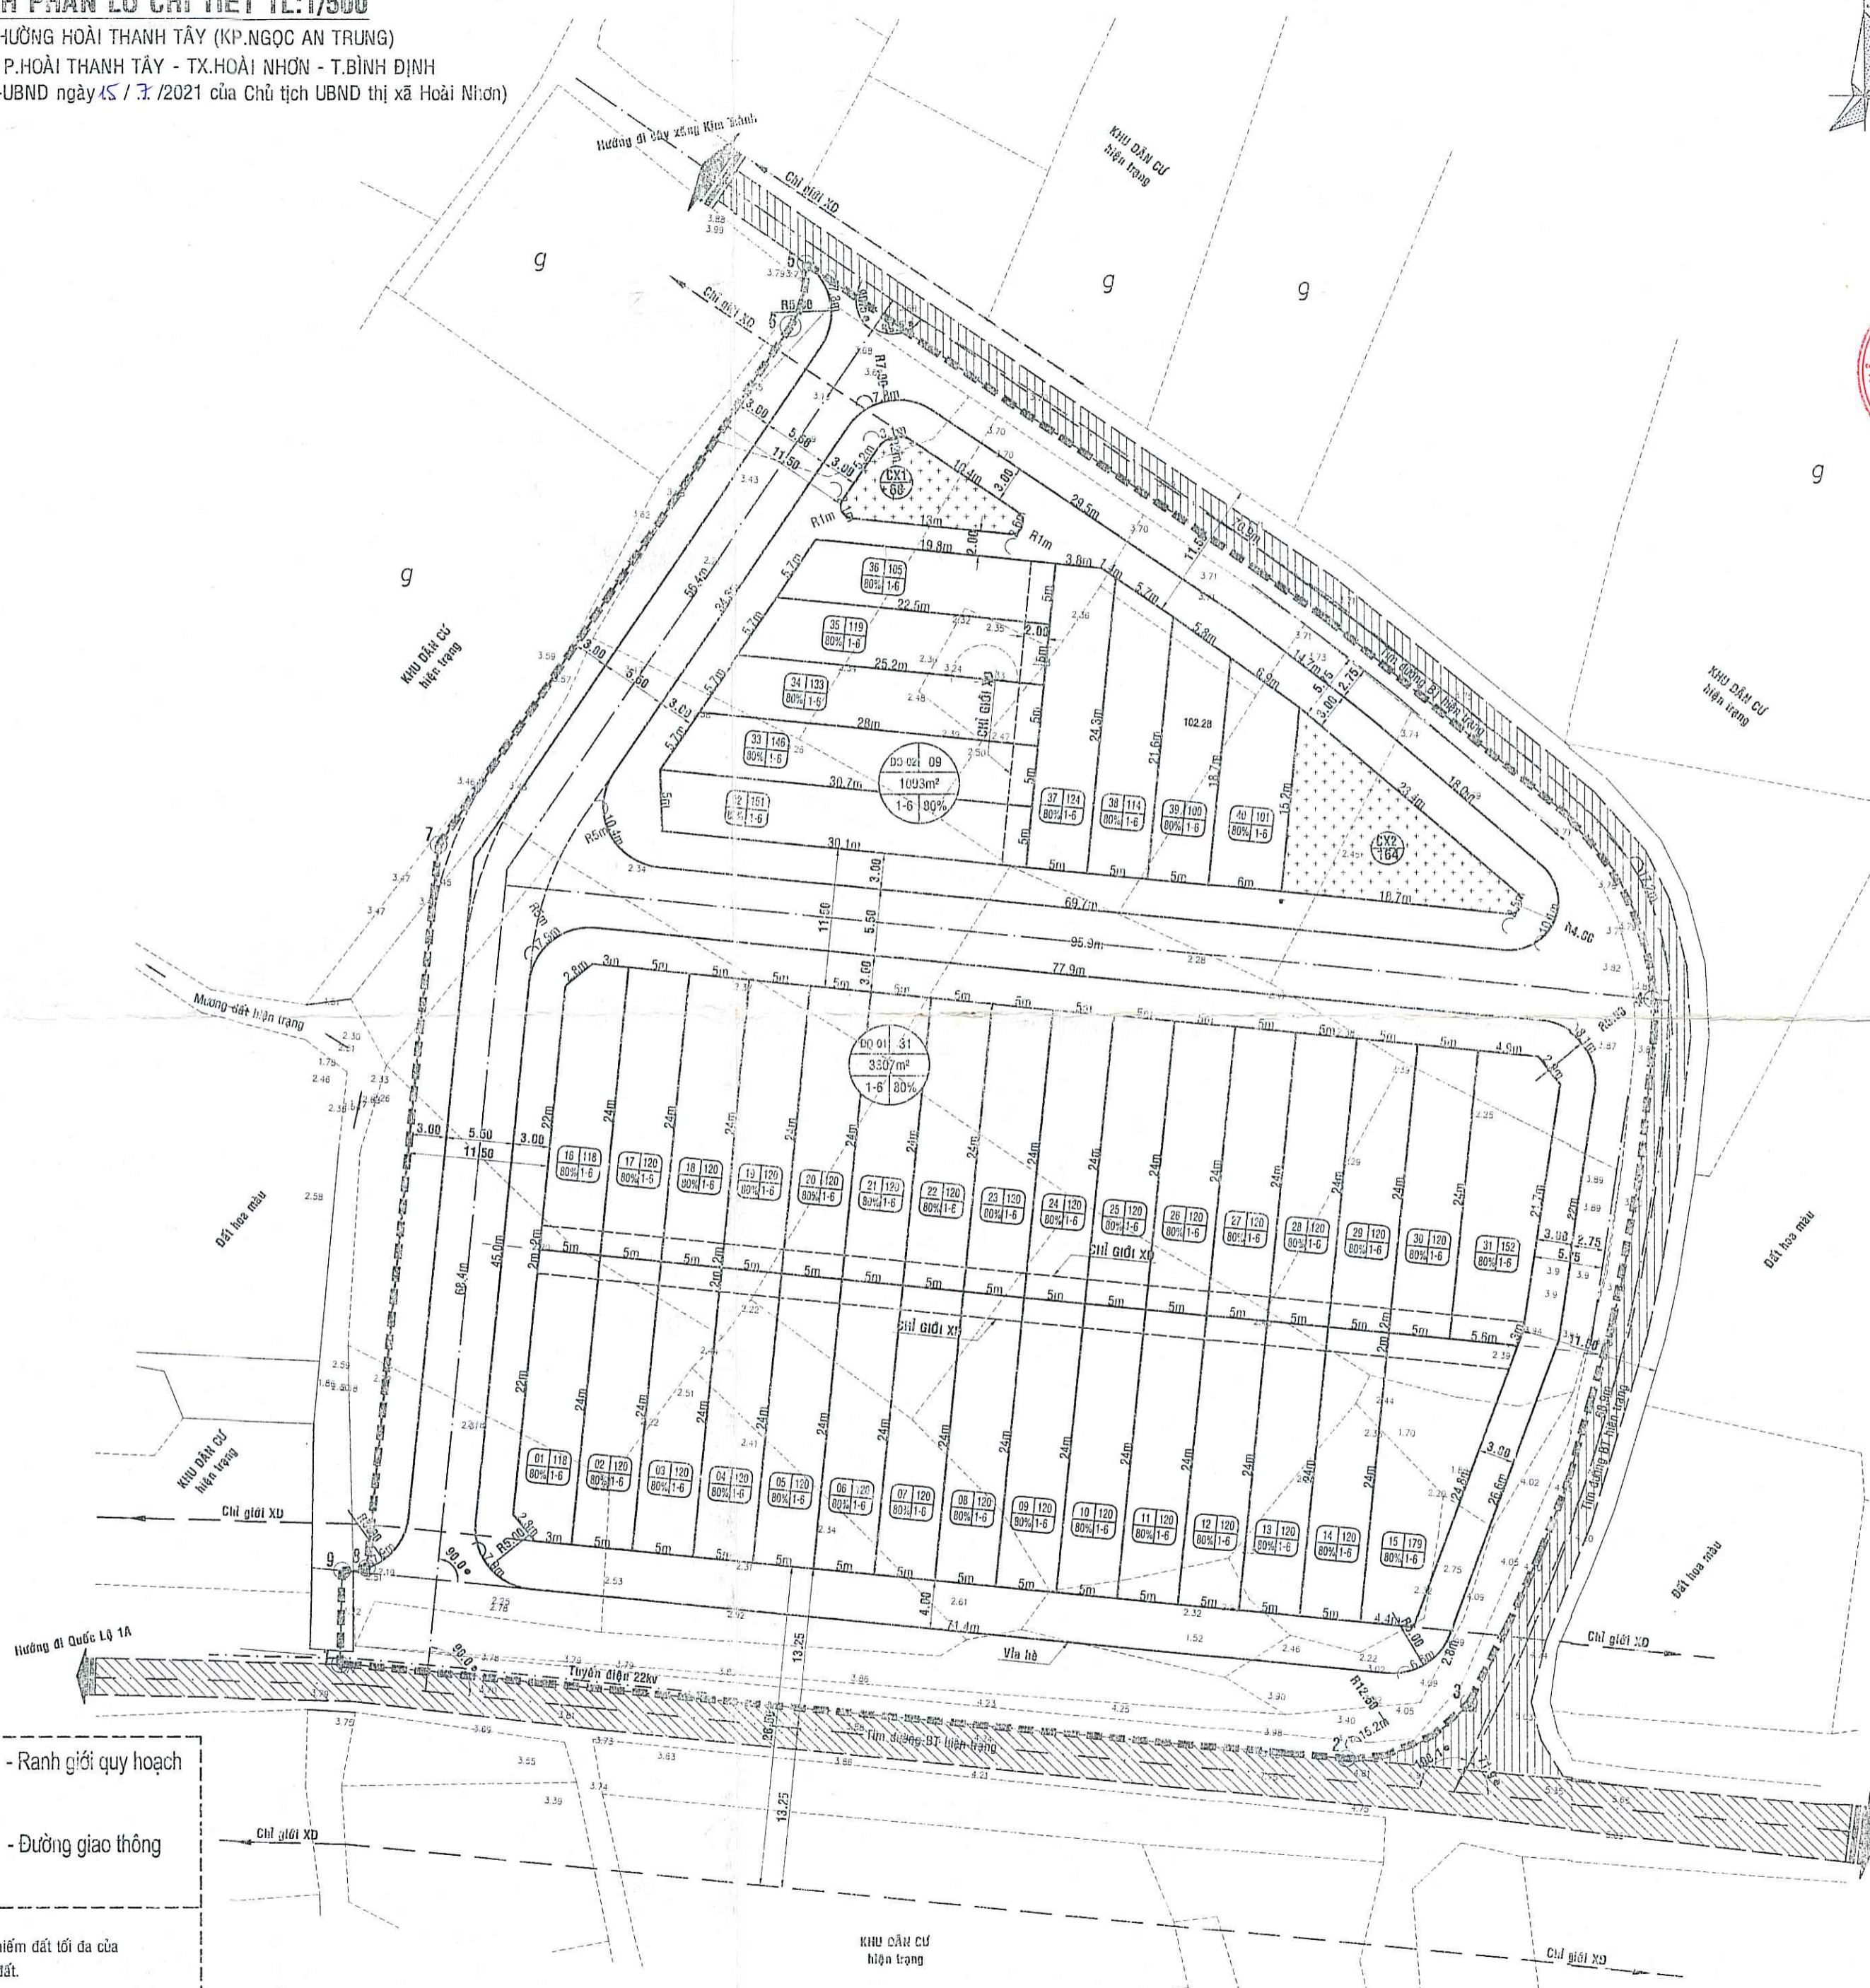

Đ. CHỦ THỊ XÃ HOÀI NHƠN: *[Signature]*
ST. CHỦ TỊCH
PHÓ CHỦ TỊCH
[Signature]
Nguyễn Chí Công

Đ. BAN QLDA ĐTXD VÀ PTQP THỊ XÃ HOÀI NHƠN: *[Signature]*
KT. GIÁM ĐỐC
PHÓ GIÁM ĐỐC
[Signature]
La Long Tuyết

Đ. PHÒNG QUẢN LÝ ĐÔ THỊ THỊ XÃ HOÀI NHƠN: *[Signature]*
PHÒNG QUẢN LÝ ĐÔ THỊ
[Signature]
Le Văn Hùng


Đ. PHÒNG TÀI NGUYÊN VÀ MÔI TRƯỜNG THỊ XÃ HOÀI NHƠN: *[Signature]*
PHÒNG TÀI NGUYÊN VÀ MÔI TRƯỜNG
[Signature]
Số Hoàng

Đ. UBND PHƯỜNG HOÀI THANH TÂY: *[Signature]*
CHỦ TỊCH
[Signature]
Nguyễn Văn Phương

CÔNG TRÌNH: KHU DÂN CƯ PHƯỜNG HOÀI THANH TÂY (KP.NGỌC AN TRUNG)
 ĐỊA ĐIỂM: P. HOÀI THANH TÂY - TX. HOÀI NHƠN - T. BÌNH ĐỊNH
 TÊN BẢN VẼ: **SƠ ĐỒ QUY HOẠCH PHÂN LÔ**
 B. VẼ QUY HOẠCH: GIÁP: 01-A3 TỶ LỆ: 1/500 NĂM: 2021
 T. KẾ - THỂ HIỆN: KTS. NGUYỄN NGỌC THIỆU *[Signature]*
 CHỦ NHIỆM T. KTS. PHẠM THANH HUY *[Signature]*
 C. TRƯ THIỆT KẾ: KTS. TRẦN VĂN TÂN *[Signature]*
 D. LÝ XỬ THUẬT: KTS. TRẦN VĂN TÂN *[Signature]*

CÔNG TY TNHH THIẾT KẾ VÀ XÂY DỰNG ĐẠI THÀNH
 TỈNH BÌNH ĐỊNH
CHỦ TỊCH
PHÓ CHỦ TỊCH
CHỦ TỊCH THIẾT KẾ & XÂY DỰNG
ĐẠI THÀNH
 VĂN PHÒNG: KP. THIẾT ĐÌNH ĐẮC - P. SÔNG SƠN - TX. HOÀI NHƠN
 ĐIỆN THOẠI: 0905.821.276 - Email: thietkedaithanhh@gmail.com

CHÚ THÍCH:

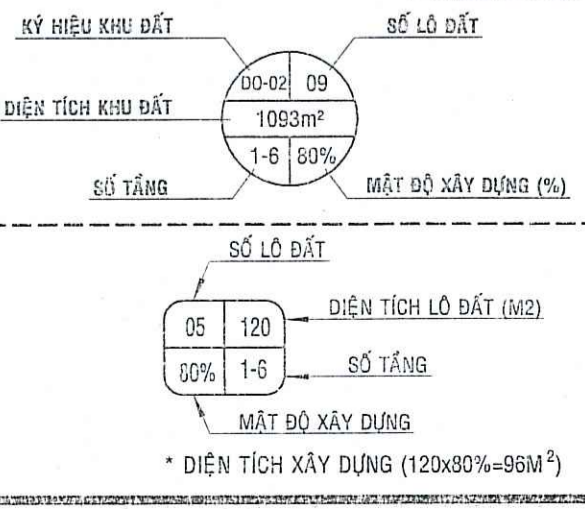

- Ranh giới quy hoạch
 - Đường giao thông
 * Mật độ xây dựng: là tỷ lệ diện tích chiếm đất tối đa của công trình xây dựng trên diện tích lô đất.
 * Ví dụ: Lô đất 05 có diện tích đất là 120m², trong đó diện tích đất được phép xây dựng tối đa là 120x80%=96m².